


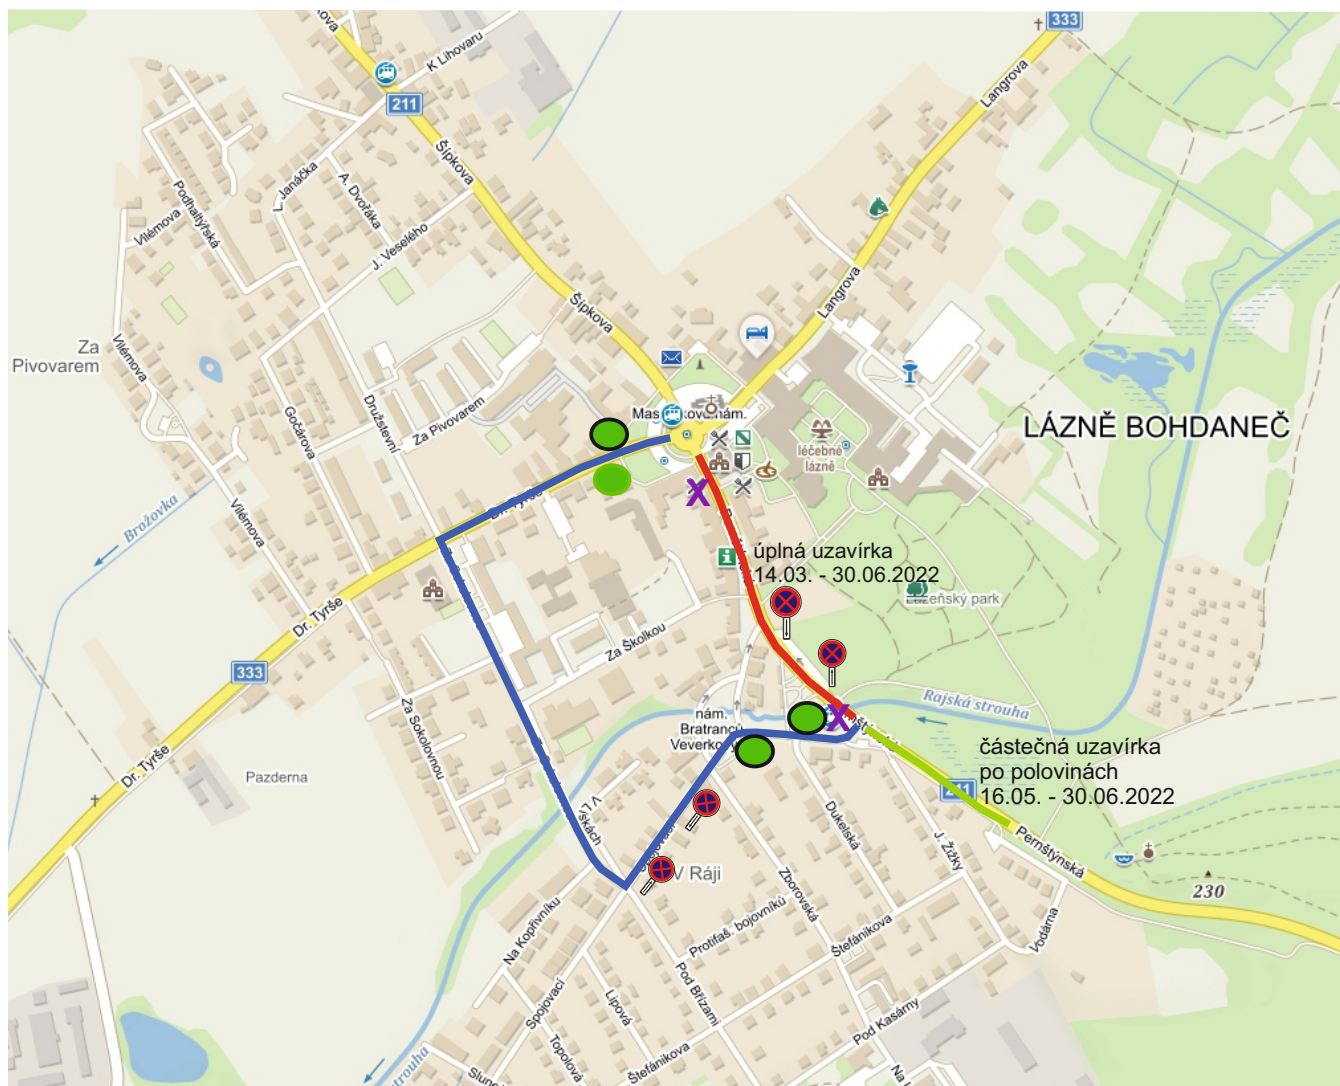

Rekonstrukce silnice II/211



 dočasná zastávka
i pro MHD

 dočasná zastávka
pro BUS


 
vymístění vozidel

 dočasné zrušení
zastávky

Zhotovitel:			
Kreslil:	Blanka Faltysová / tel.: 601 545 613		
Zodp. projektant:			
Kontroloval:	David Fanta / 603 115 936 / info@dzpce.cz		
Kraj: Pardubický	Okres: Pardubice	Obec: Lázně Bohdaneč	
Akce:	rekonstrukce silnice II/211 - průtah DOPRAVNĚ INŽENÝRSKÁ OPATŘENÍ		
DATUM	21.01.2022		
Č. ZAKÁZKY			
STUPEŇ PD	DIO		
MĚŘÍTKO			
FORMÁT	6x A4		

 **DZPCE**
DOPRAVNÍ ZNAČENÍ - PARDUBICE s.r.o.
Rosice 155
533 51 Pardubice
IČO: 259 31 016 DIČ: CZ25931016
tel.: 603 115 936
e-mail: info@dzpce.cz
web: www.dzpce.cz

Rekonstrukce silnice II/211

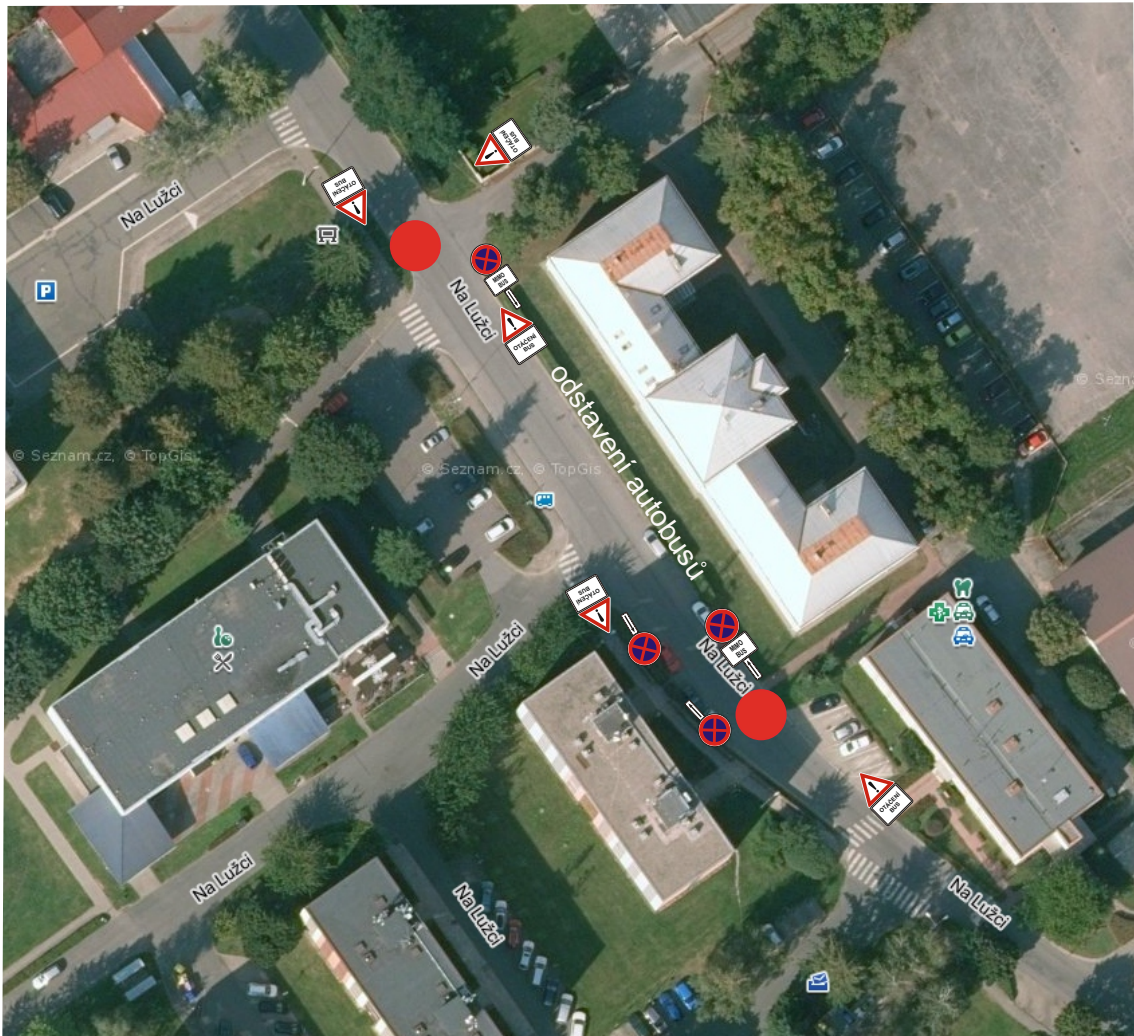

vymístění vozidel




otáčení autobusů






Zhotovitel:			
Kreslil:	Blanka Faltysová / tel.: 601 545 613		
Zodp. projektant:			
Kontroloval:	David Fanta / 603 115 936 / info@dzpce.cz		
Kraj: Pardubický	Okres: Pardubice	Obec: Lázně Bohdaneč	
Akce:		rekonstrukce silnice II/211 - průtah	
		DOPRAVNĚ INŽENÝRSKÁ OPATŘENÍ	
		DATUM	21.01.2022
		Č.ZAKÁZKY	DIO
		STUPEŇ PD	
		MĚŘÍTKO	
		FORMÁT	6x A4

DZPCE
DOPRAVNÍ ZNAČENÍ - PARDUBICE s.r.o.
Rosice 155
533 51 Pardubice
IČO: 259 31 016 DIČ: CZ25931016
tel.: 603 115 936
e-mail: info@dzpce.cz
web: www.dzpce.cz

Rekonstrukce silnice II/211



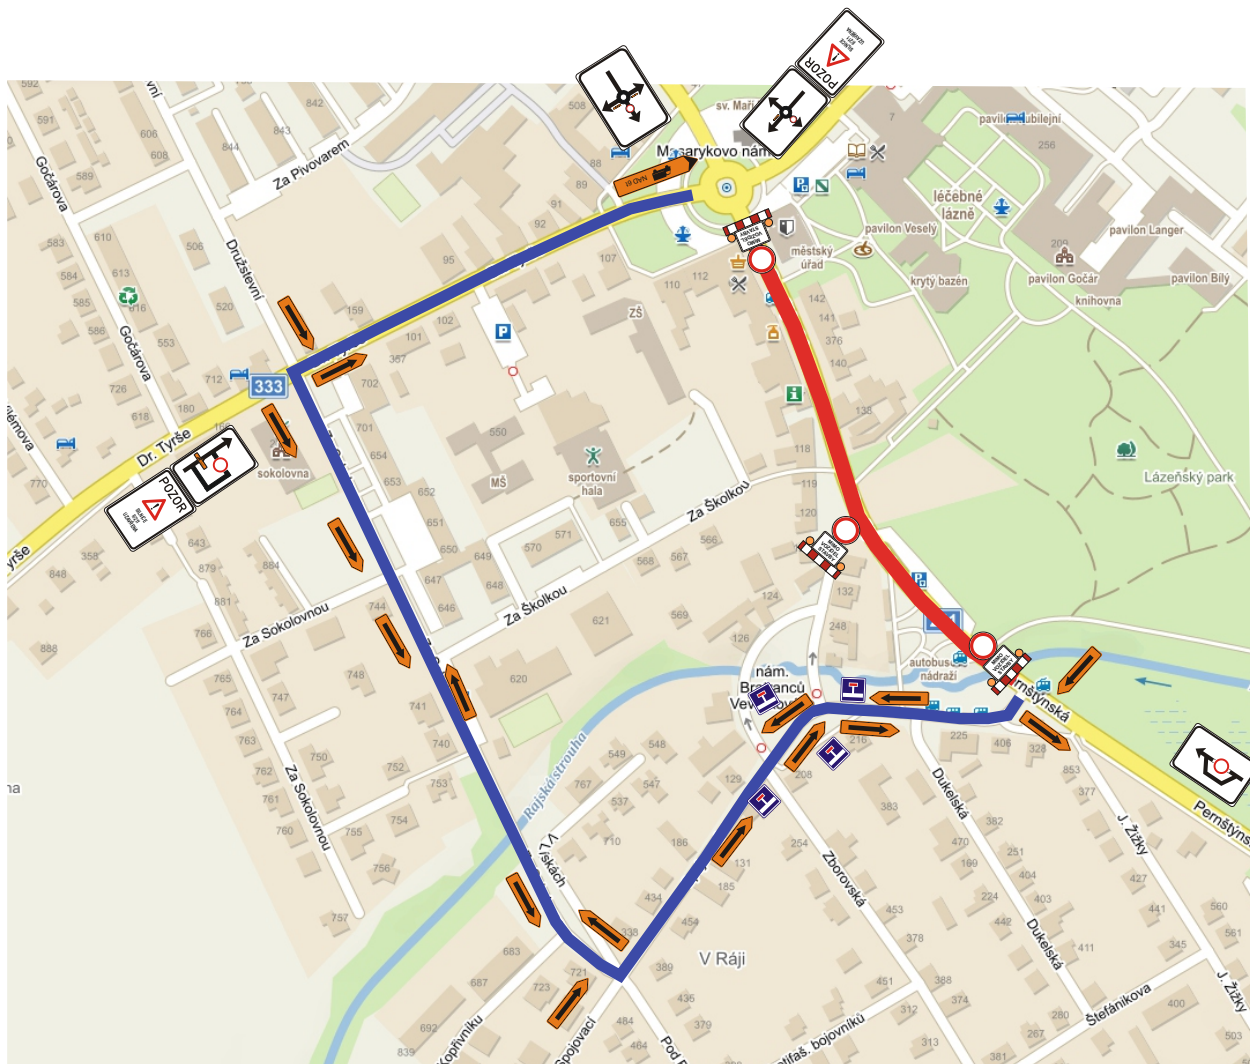


— uzavřený úsek
 — objízdná trasa pro OA, NA do 6t a BUS

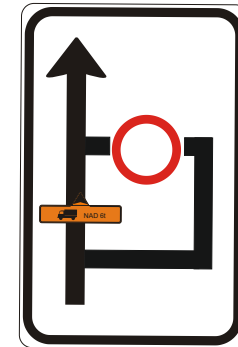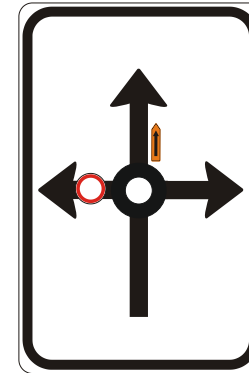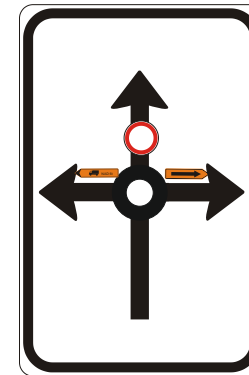


Zhotovitel:		 DOPRAVNÍ ZNAČENÍ - PARDUBICE s.r.o. Rosice 155 533 51 Pardubice IČO: 259 31 016 DIČ: CZ25931016 tel.: 602 115 936 e-mail: info@dzpce.cz web: www.dzpce.cz		
Kreslil:	Blanka Faltysová / tel.: 601 545 613			
Zodp. projektant:				
Kontroloval:	David Fanta / 603 115 936 / info@dzpce.cz			
Kraj: Pardubický	Okras: Pardubice	Obec: Lázně Bohdaneč		
Akce:		DATUM		
rekonstrukce silnice II/211 - průtah		21.01.2022		
DOPRAVNĚ INŽENÝRSKÁ OPATŘENÍ		Č.ZAKÁZKY		
		STUPEŇ PD		
		DIO		
		MĚŘÍTKO		
		FORMÁT		
		6x A4		

Rekonstrukce silnice II/211

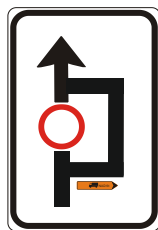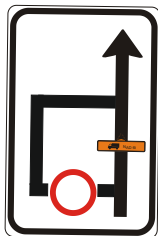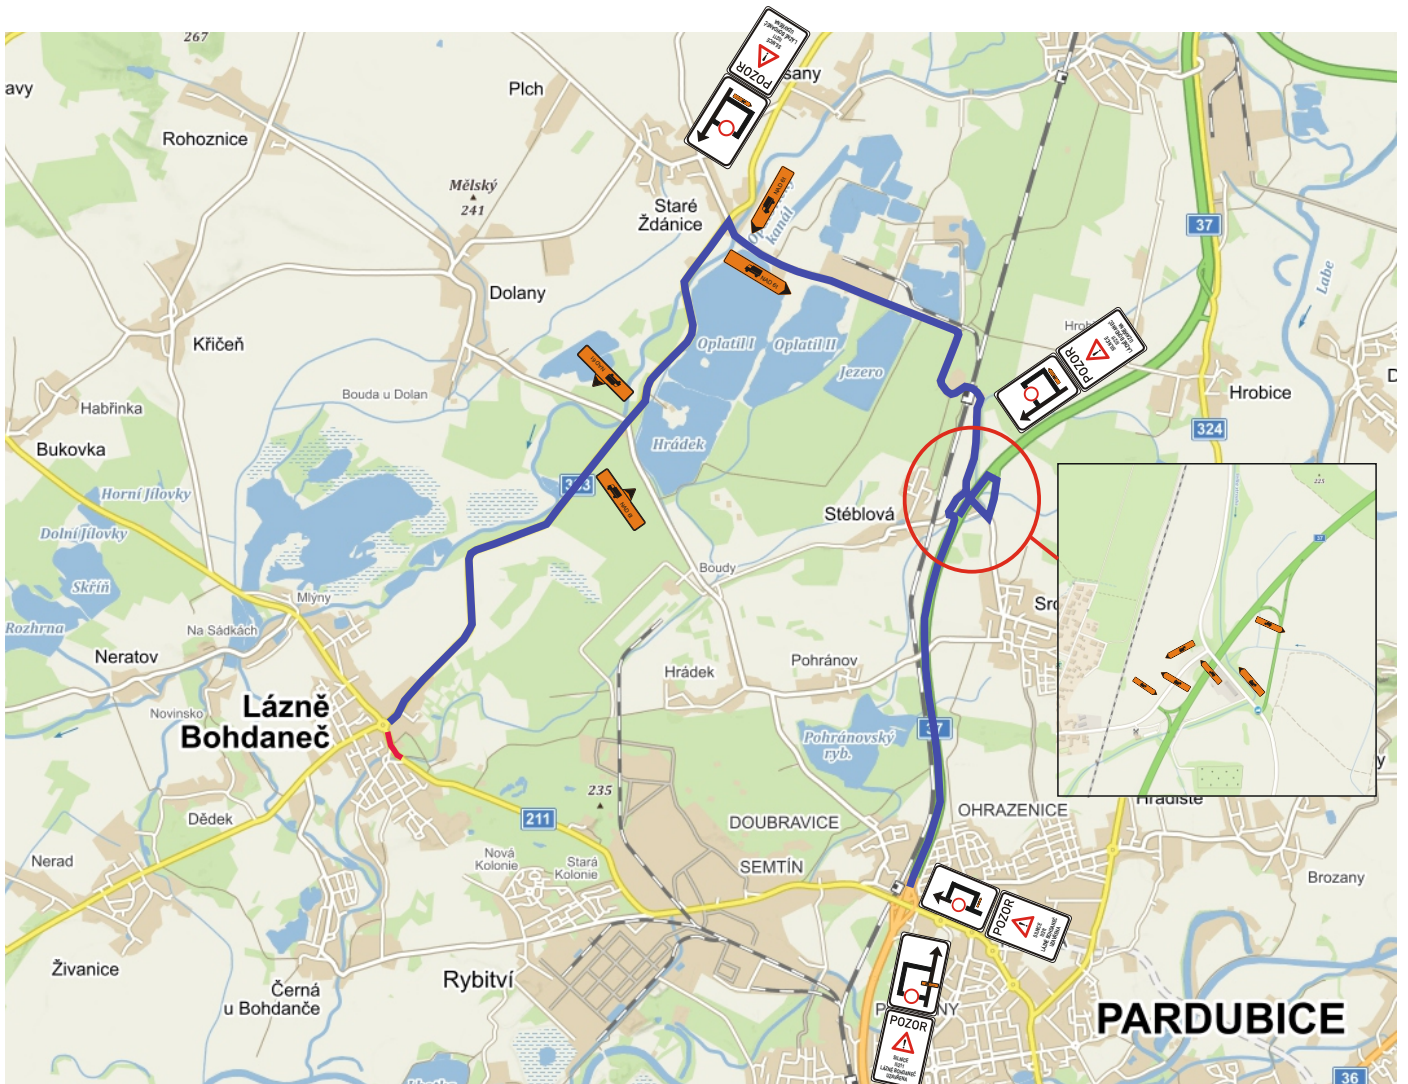

Zhotovitel:			
Kreslil:	Blanka Faltysová / tel.: 601 545 613	 Rosice 155 533 51 Pardubice IČO: 259 31 016 DIČ: CZ25931016 tel.: 603 115 936 e-mail: info@dzpce.cz web: www.dzpce.cz	
Zodp. projektant:	David Fanta / 603 115 936 / info@dzpce.cz		
Kontroloval:	David Fanta / 603 115 936 / info@dzpce.cz	Kraj: Pardubický Okres: Pardubice Obec: Lázně Bohdaneč	
Akce:		DATUM 21.01.2022 Č.ZAKÁZKY STUPEŇ PD DIO MĚŘITKO FORMÁT 6x A4	
rekonstrukce silnice II/211 - průtah DOPRAVNĚ INŽENÝRSKÁ OPATŘENÍ			

Rekonstrukce silnice II/211

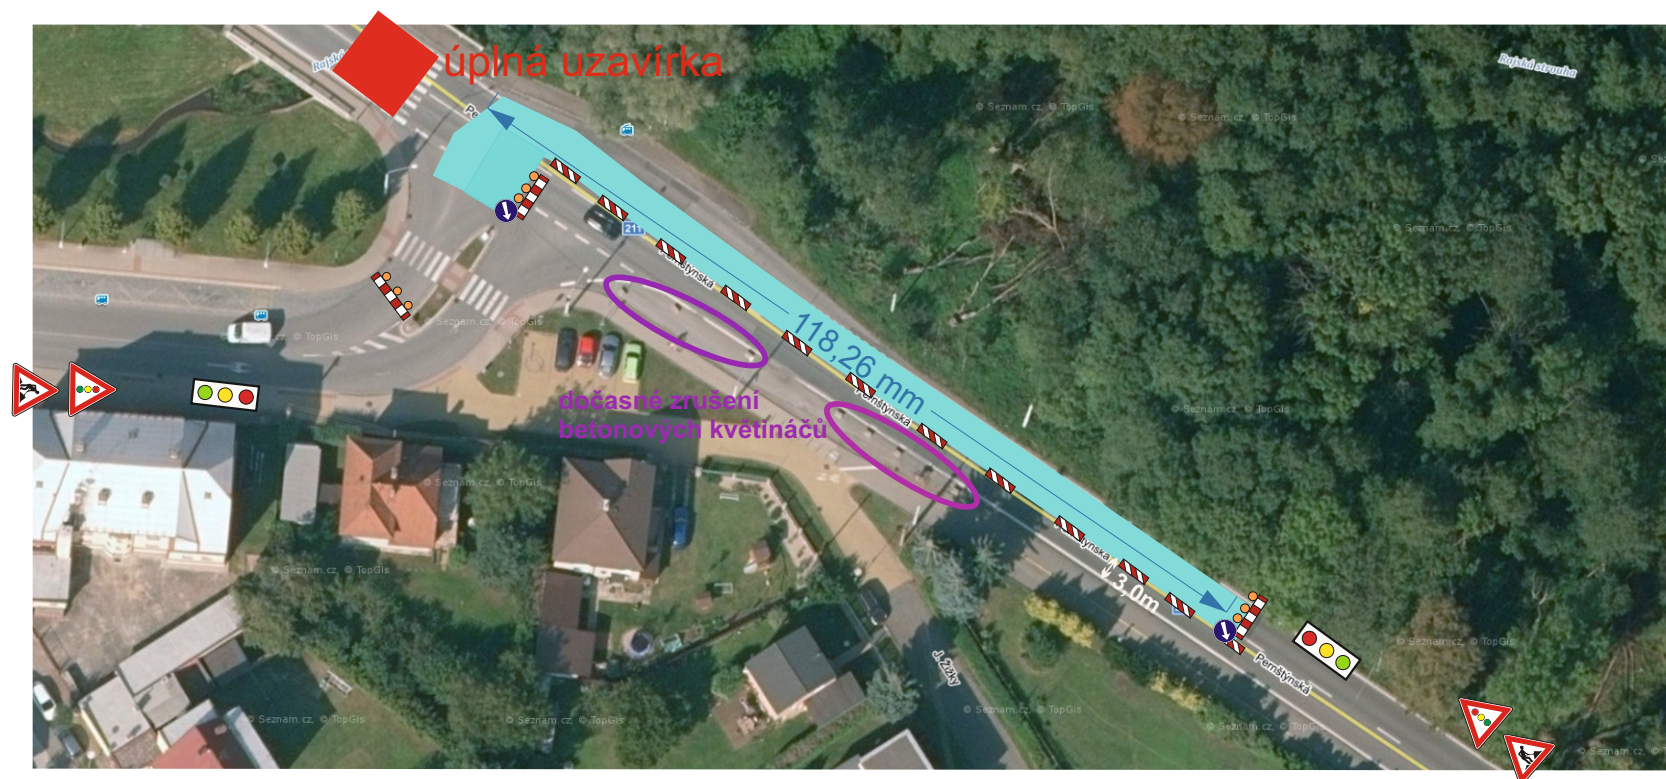

DZ bude zrcadlově přemístěno dle postupu prací na druhou polovinu komunikace.

Doprava bude řízena pracovníky stavby, v době do 7h do 18 hodin.

Zhotovitel:			
Kreslil:	Blanka Faltysová / tel.: 601 545 613		
Zodp. projektant:			
Kontroloval:	David Fanta / 603 115 936 / info@dzpce.cz		
Kraj: Pardubický	Okres: Pardubice	Obec: Lázně Bohdaneč	
Akce:		rekonstrukce silnice II/211 - průtah DOPRAVNÉ INŽENÝRSKÁ OPATŘENÍ	
DATUM	21.01.2022		
Č.ZAKÁZKY			
STUPEŇ PD	DIO		
MĚŘÍTKO			
FORMÁT	6x A4		

DOPRAVNÍ ZNAČENÍ - PARDUBICE s.r.o.

 Rosice 155

 533 51 Pardubice


 IČO: 259 31 016 DIČ: CZ25931016

 tel.: 603 115 936

 e-mail: info@dzpce.cz

 web: www.dzpce.cz

Rekonstrukce silnice II/211

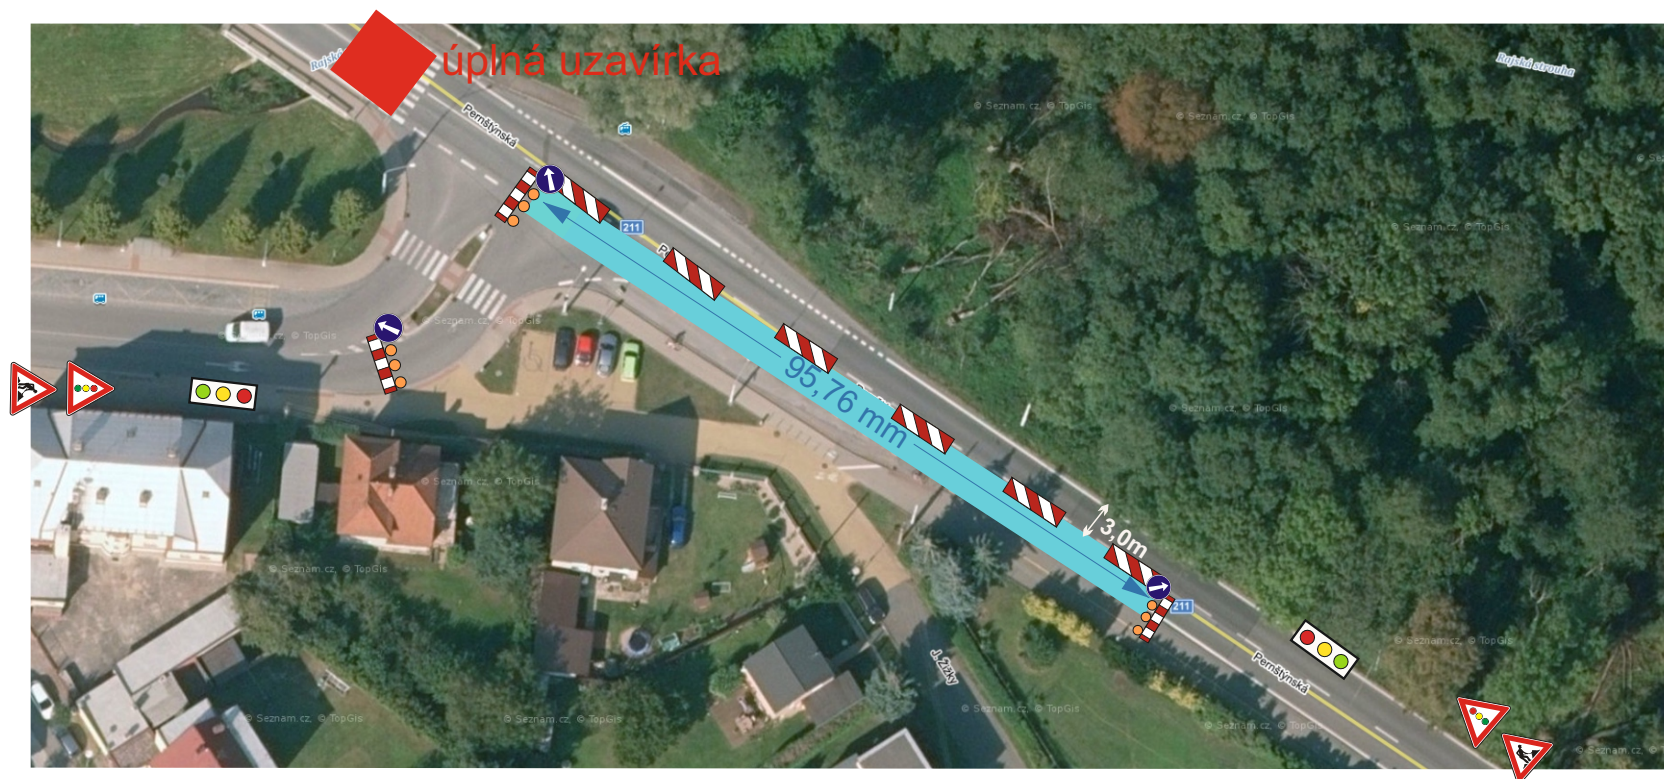

DZ bude zrcadlově přemístěno dle postupu prací na druhou polovinu komunikace.

Doprava bude řízena pracovníky stavby, v době do 7h do 18 hodin.

Zhotovitel:			
Kreslil:	Blanka Faltysová / tel.: 601 545 613		
Zodp. projektant:			
Kontroloval:	David Fanta / 603 115 936 / info@dzpce.cz		
Kraj: Pardubický	Okres: Pardubice	Obec: Lázně Bohdaneč	
Akce:		rekonstrukce silnice II/211 - průtah DOPRAVNÉ INŽENÝRSKÁ OPATŘENÍ	
DATUM	21.01.2022		
Č.ZAKÁZKY			
STUPEŇ PD	DIO		
MĚŘÍTKO			
FORMÁT	6x A4		


 DOPRAVNÍ ZNAČENÍ - PARDUBICE s.r.o.
 Rosice 155
 533 51 Pardubice
 IČO: 259 31 016 DIČ: CZ25931016
 tel.: 603 115 936
 e-mail: info@dzpce.cz
 web: www.dzpce.cz